


PIANO TERRA

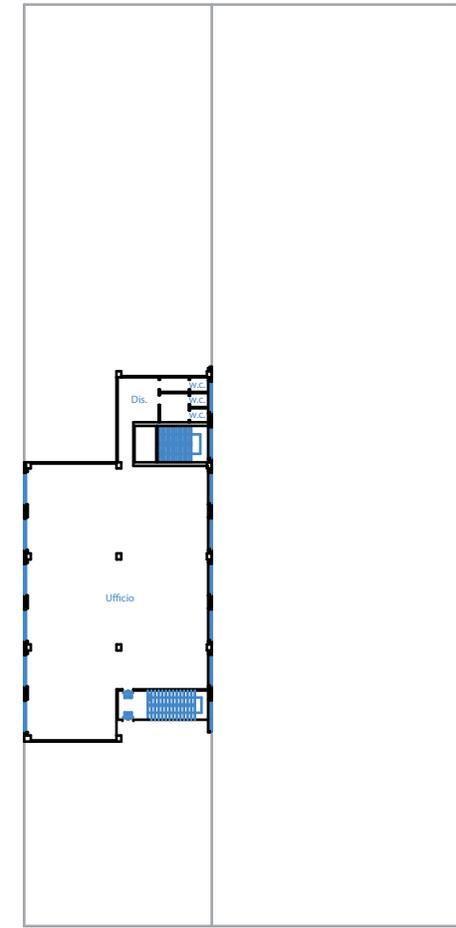

PIANO PRIMO

SANTA LIBERATA
IMMOBILIARE

Comune di Senna Comasco		Oggetto: Stato di fatto al 15.05.2012	
Proprietà: Immobiliare Santa Liberata		Ufficio 6 - pianta e parcheggi	
Data: 15.05.2012	Proprietario	Aggiorn.:	Tavola
Scala: 1:300	Progettista	UF6	